

ストックスペース社名一覧


①	旭プレジジョン／旭金属
②	国立
③	シロキコーポレーション
④	スター精機
⑤	ティ・アイ・エス
⑥	ディブレイク
⑦	Tebiki
⑧	ドリマックス
⑨	伏虎金属工業
⑩	ミドリ安全
⑪	
⑫	

ストック  
スペース  
12枠

ロールバック席収納

ロールバック席収納

Ⓐ	エア
Ⓜ	水道
Ⓒ	ガス
Ⓜ	マイク
Ⓐ	サンプル・試食

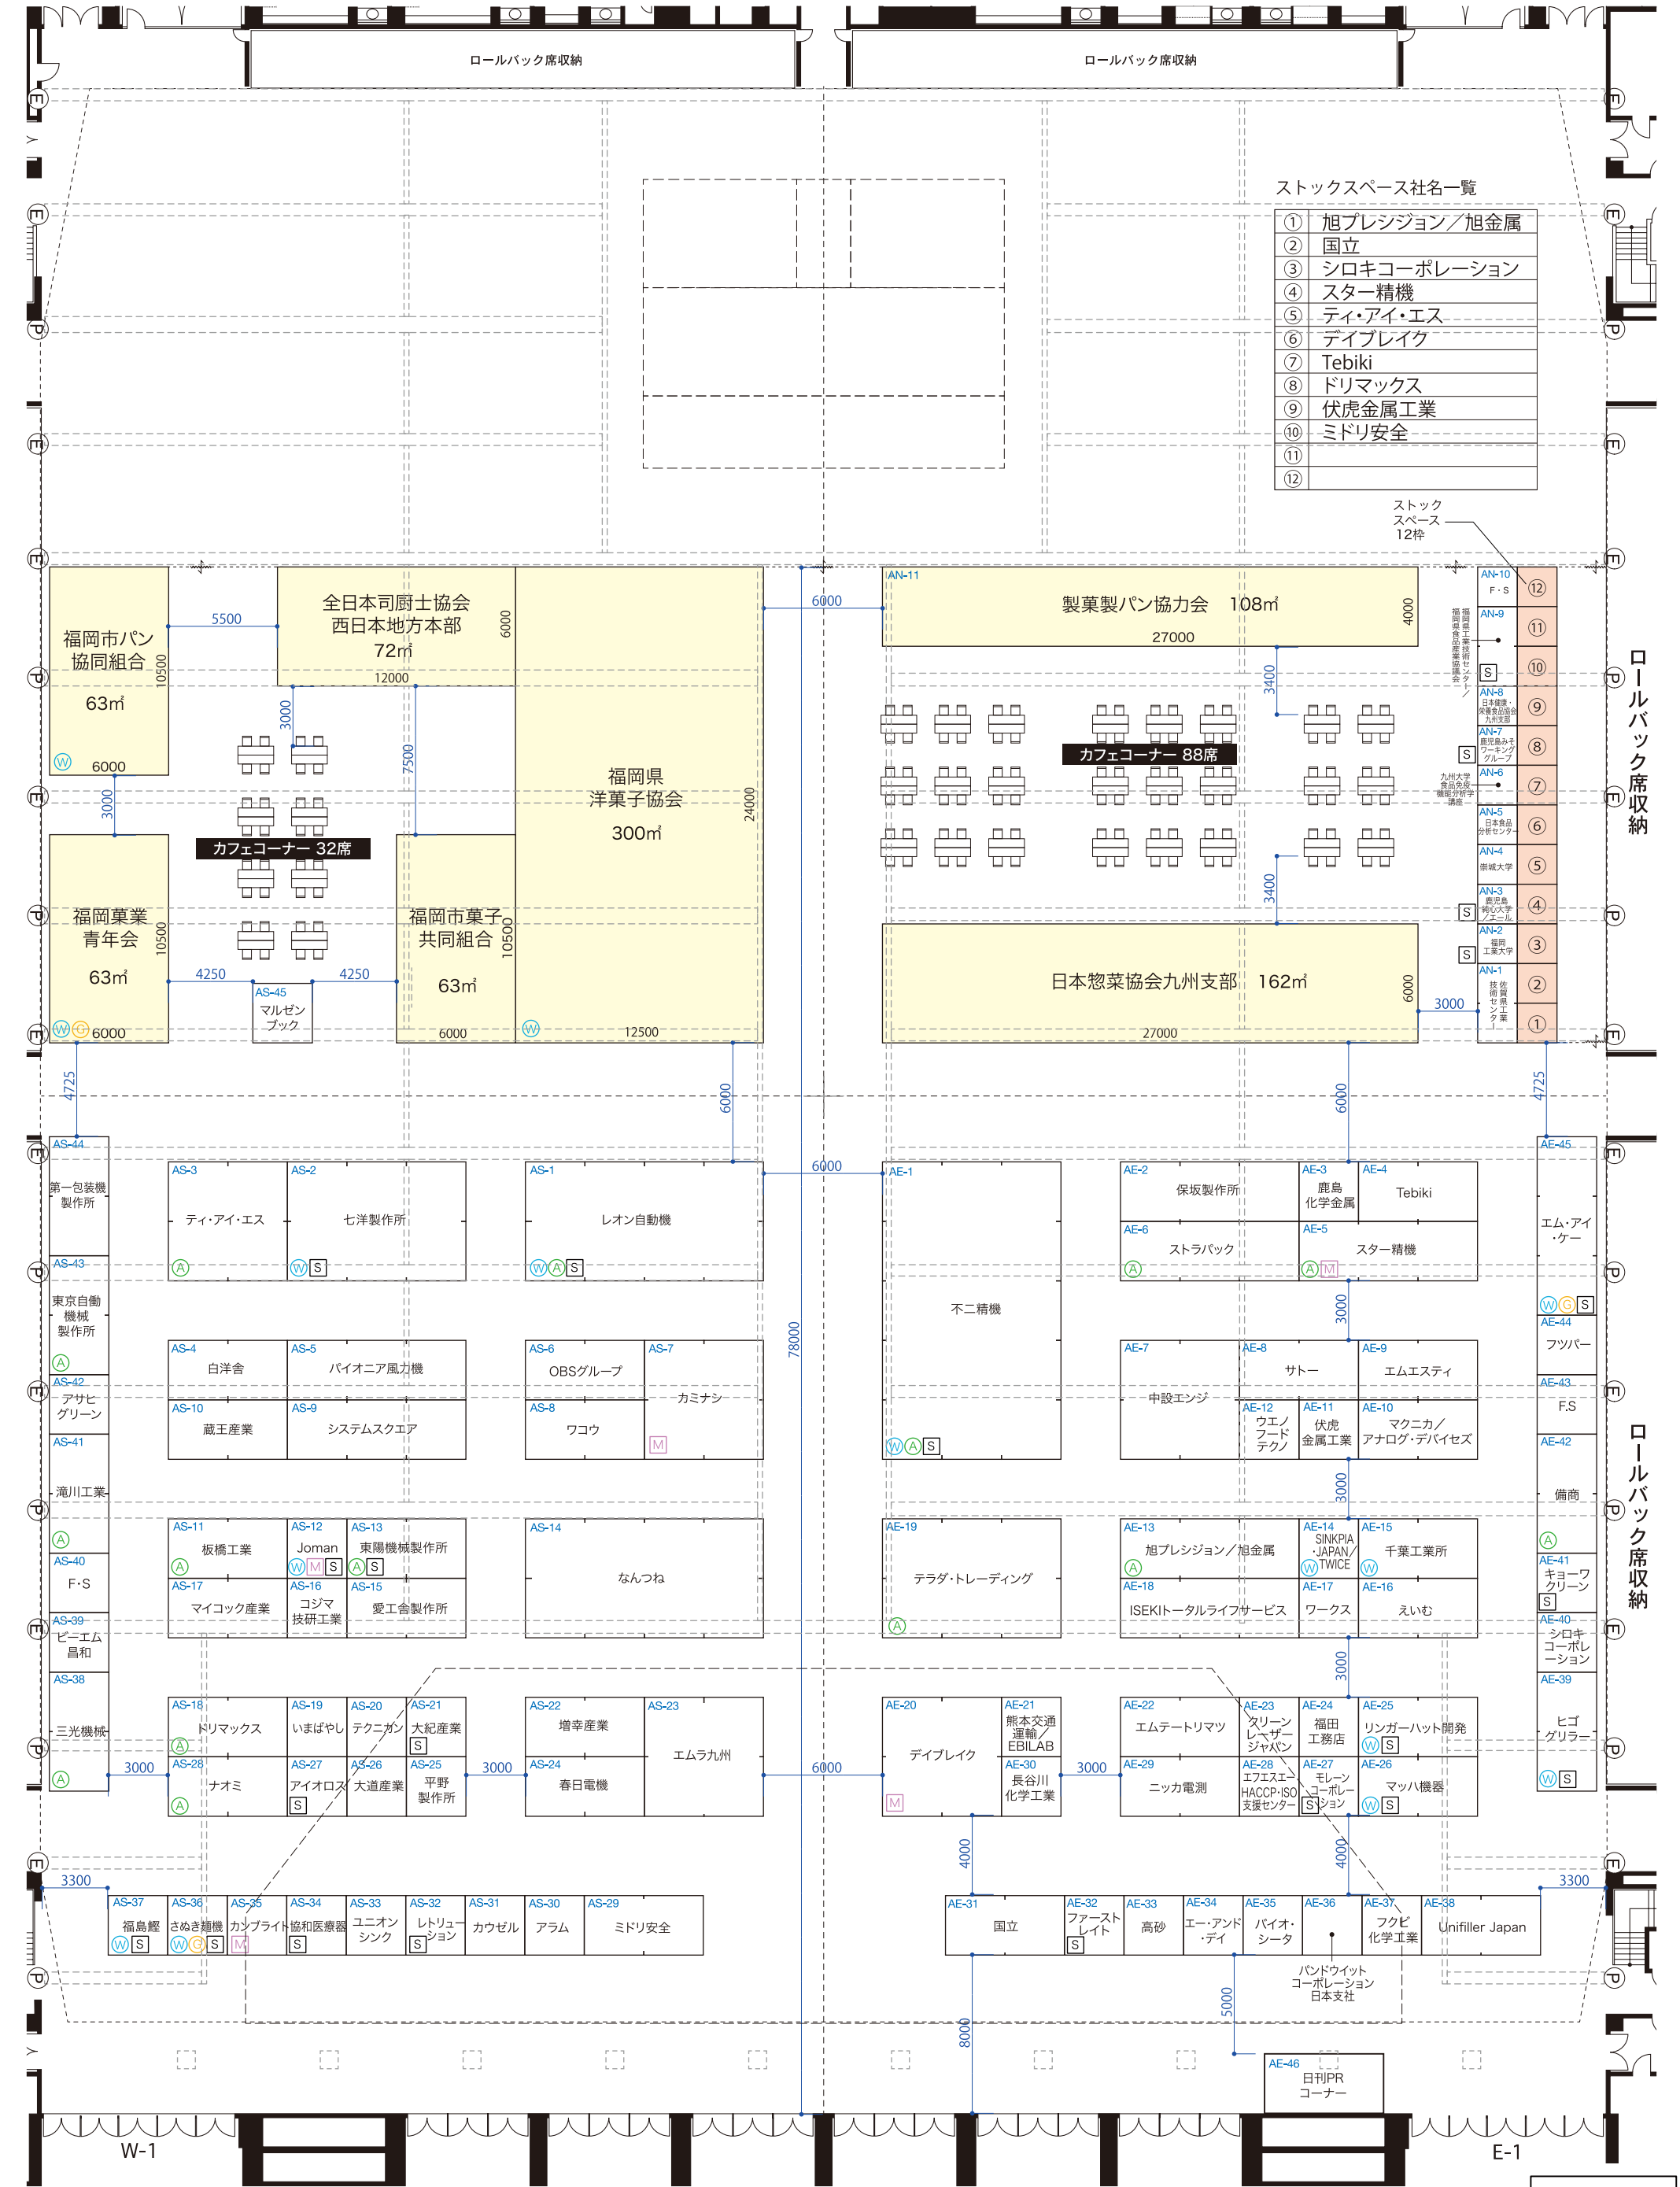

ストックスペース社名一覧

①	旭プレジジョン／旭金属
②	国立
③	シロキコーポレーション
④	スター精機
⑤	ティ・アイ・エス
⑥	ディブレイク
⑦	Tebiki
⑧	ドリマックス
⑨	伏虎金属工業
⑩	ミドリ安全
⑪	
⑫	

ストック  
スペース  
12社

ロールバック席収納

ロールバック席収納

Ⓐ

エア

Ⓜ

水道

Ⓒ


ガス


Ⓜ

マイク

Ⓐ

サンプル・試食

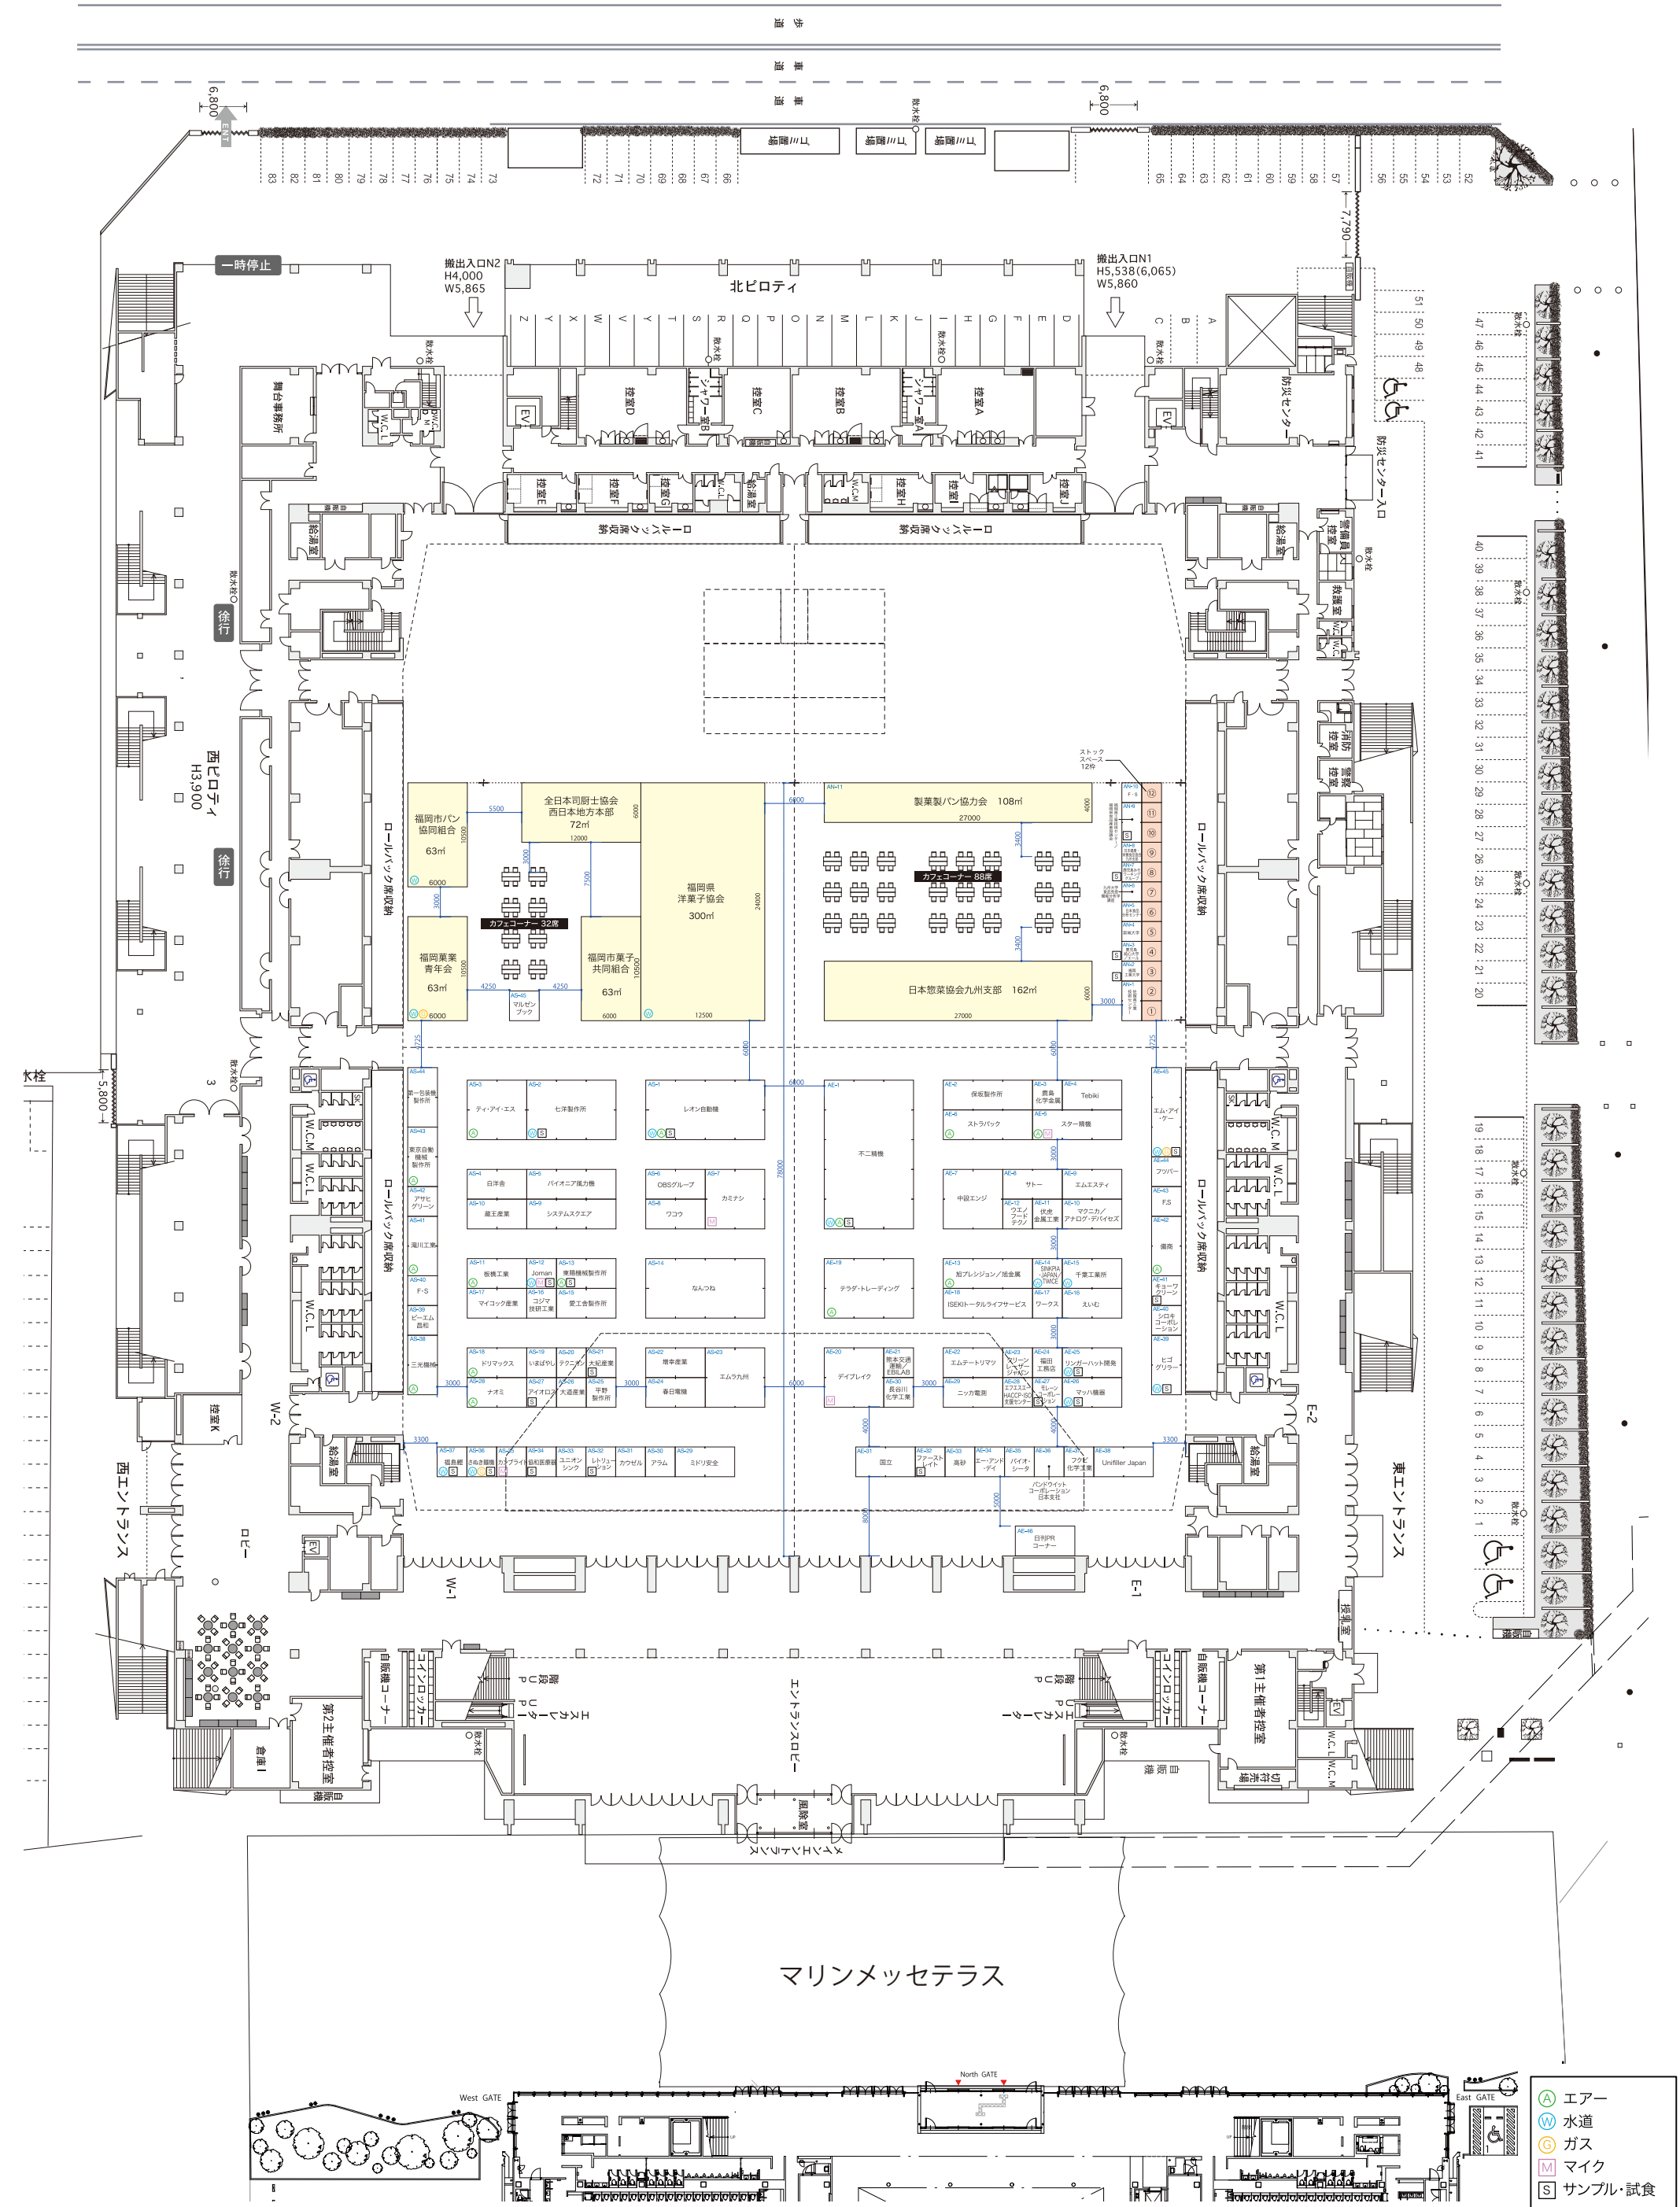

	得意先名 CLIENT	事業名称 PROJECT TITLE マリンメッセA館 1F 全体平面図(外周入り) 図面名称 DRAWING TITLE 第34回西日本食品産業創造展'24	製図 DRAWN	作成日付 DATE DRAWN 2024.02.25	2024.03.07	縮尺 SCALE 1:600	図面NO. SHEET NO.
					2024.03.13		