


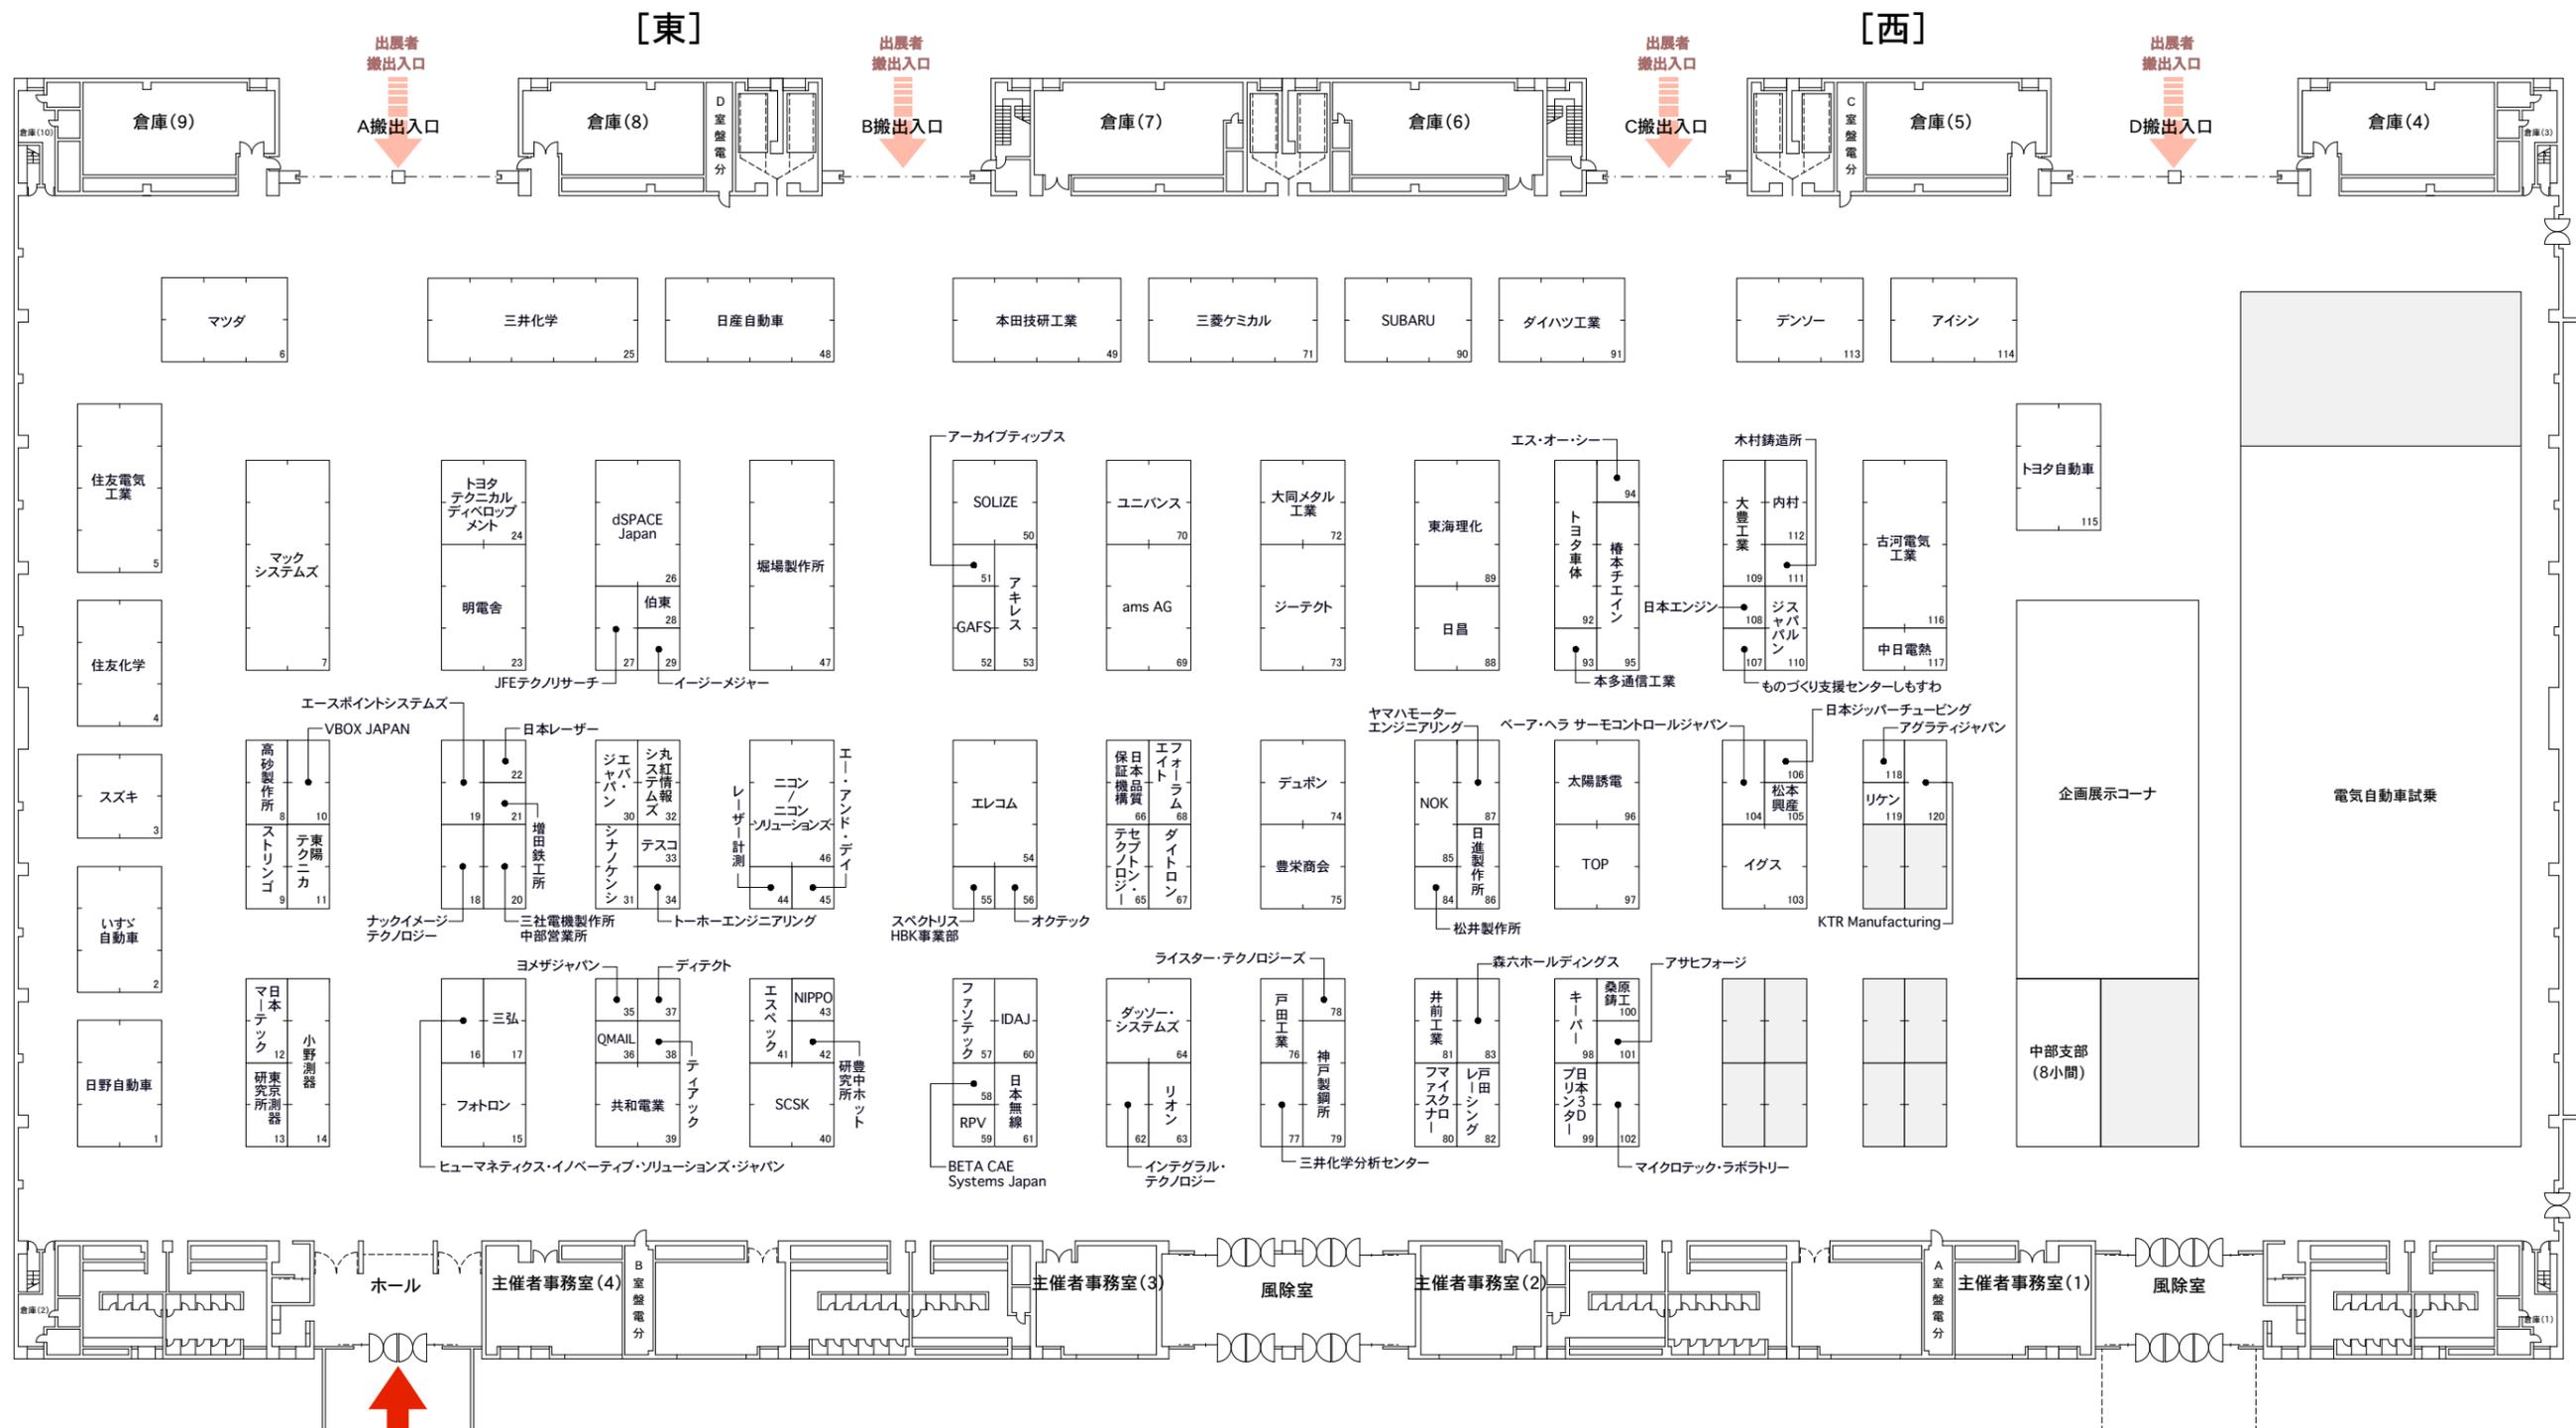

【第3展示館会場 小間検証図面】



入場口

■:事務局利用地 □:3000×3000mm/1小間